


# 鹿峰國民小學操場空間配置圖

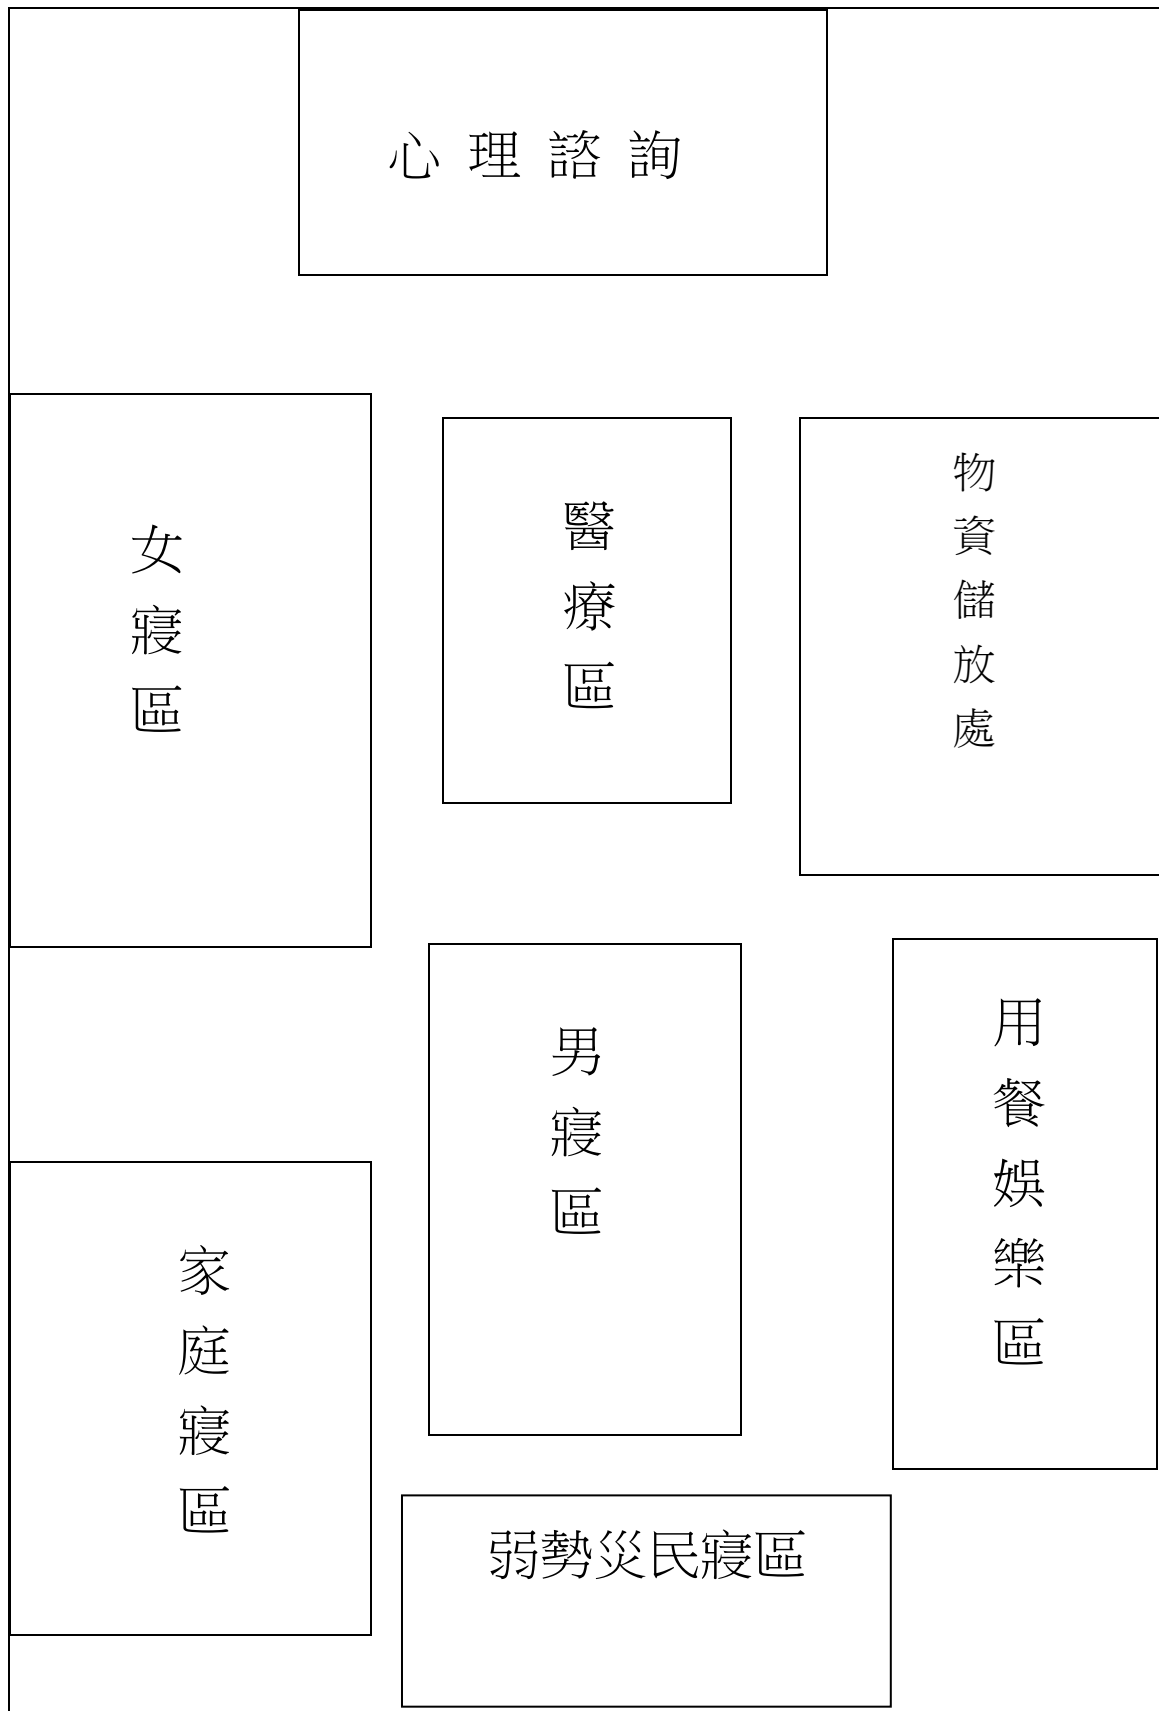

所在樓層：1 樓

電梯設備：無

收容空間隱私規劃說明：寢區依身分別區隔